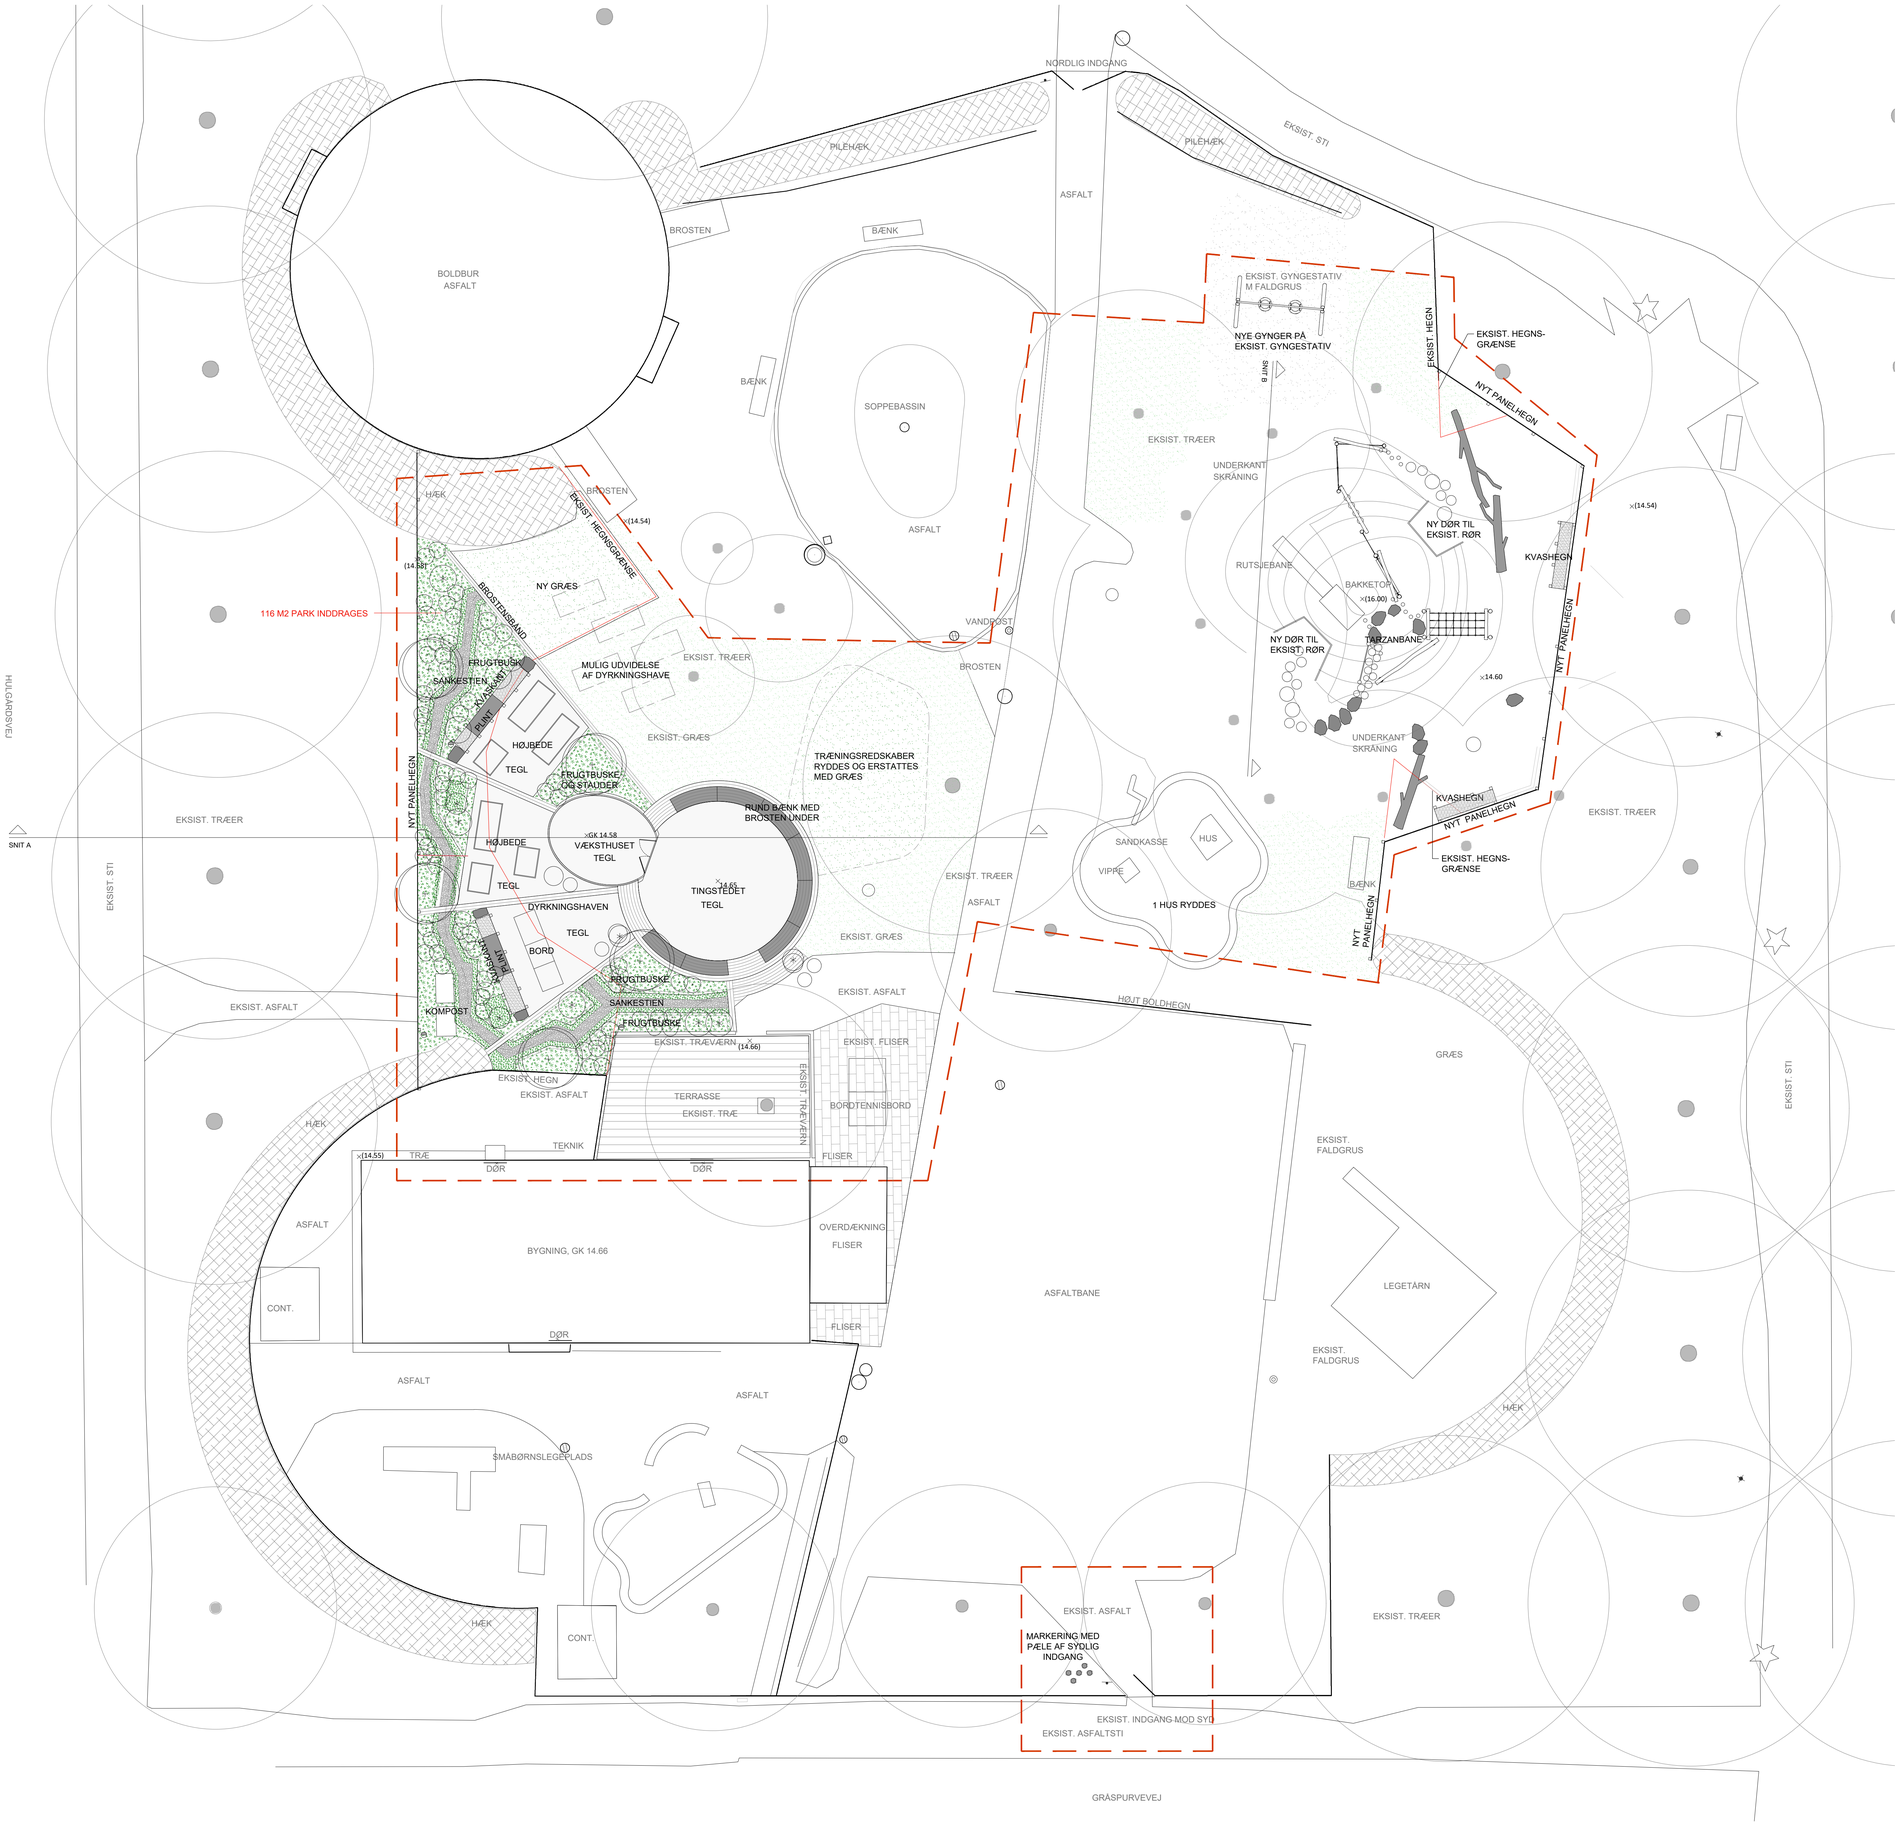

SIGNATURFORKLARING:

- Entreprisegrænse
- ×24.00 Kote, projekteret
- ×(24.00) Kote, eksisterende
- ×RK24.00 Kote, rist
- Træ, eksisterende
- Solitærbusk eller flerstammet træ
- Busket af frugtbuske og stauder

Tekst med sort er nye elementer

Tekst med grå er eksisterende elementer

R	Dato	Tegn.	Godk.	Revisionstekst
a				
b				
c				
d				
e				
f				
g				

Thing Brandt Landskab ApS

thingbrandt landskab

Legeplads på Hulgårds Plads
Situationsplan
–

Hulgårds Plads
Hulgårds Plads 6
2400 København NV

Projektnr.:	Fasebetegnelse:	Dato:
100293	Udførelsesprojekt	26.06.2024
Projekteret/tegnet:	Kontrolleret:	Godkendt:
JLY	SW	SW
Målforhold:	Projektleder i Københavns Kommune: Maja Dittmann og Mette Leth Rasmussen	
1:100	Tegningsnr.:	
Tegningsformat:	I100293_T1_N01_ZSituationsplan	
A0		